


5 ppl auto's (totaal 40)

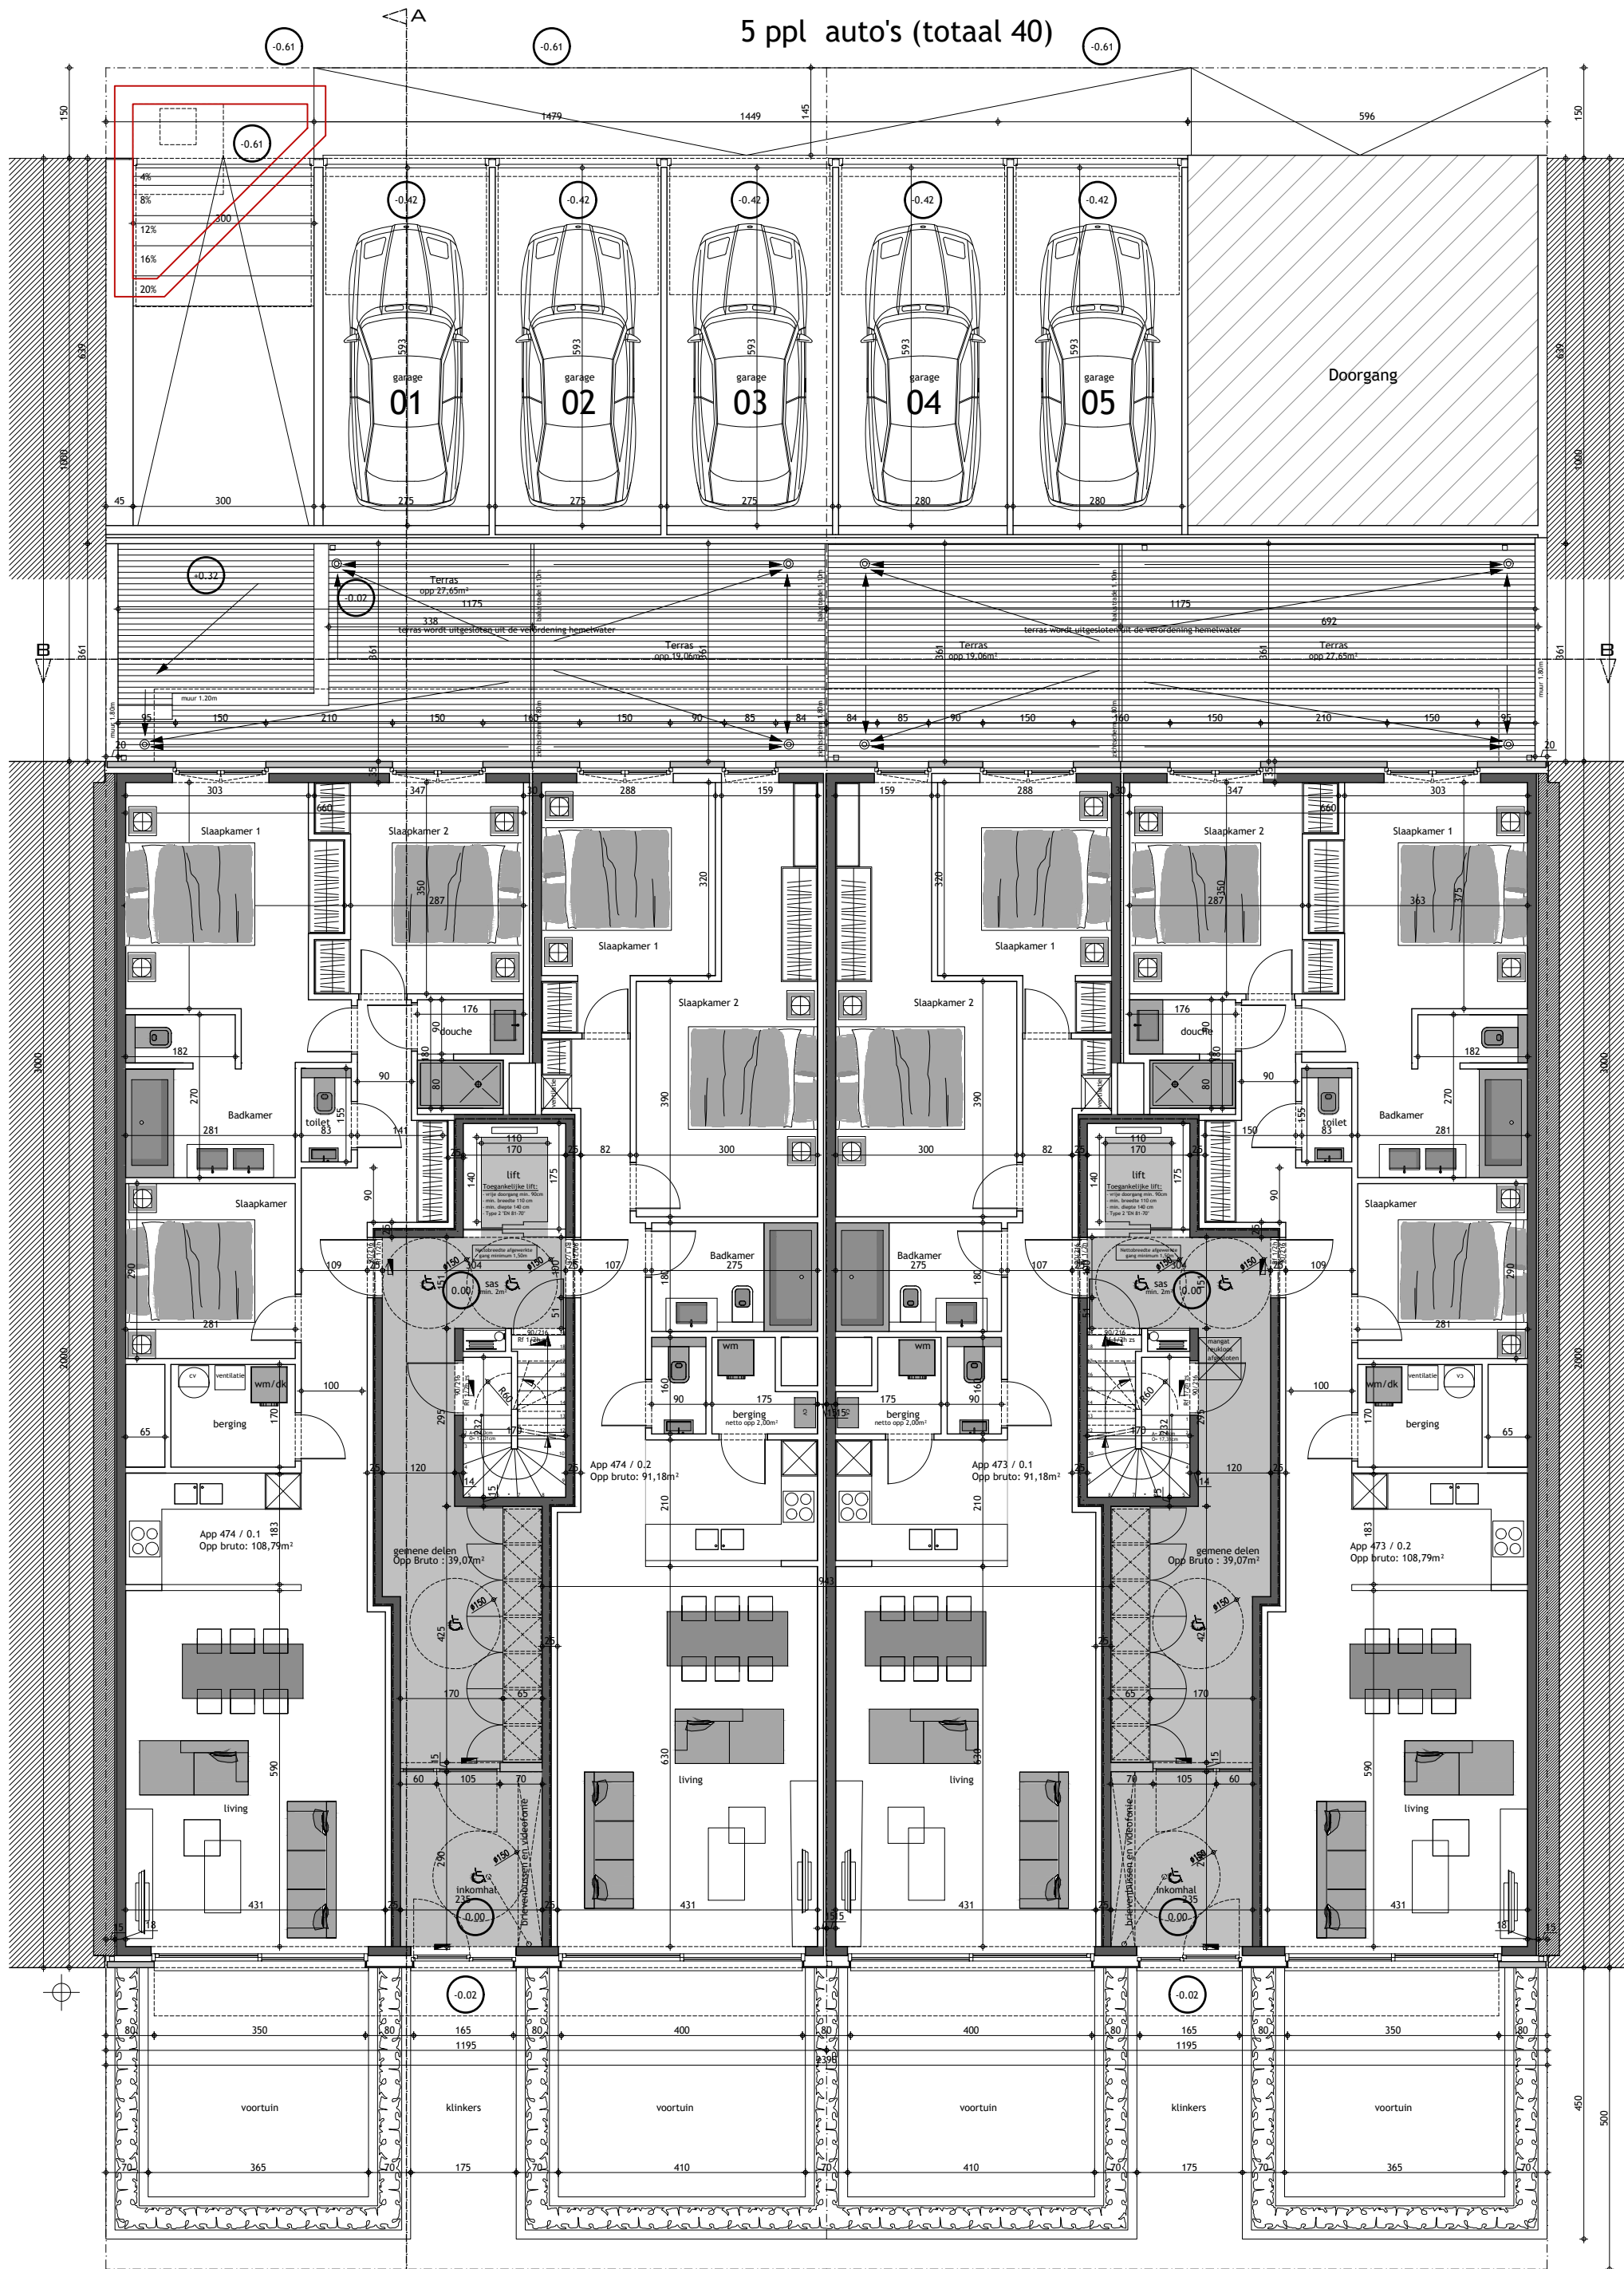


GELIJKVLOERS

bruto opp: 477,89m²

Plannen onder voorbehoud van stabiliteit, technieken en opmeting

Meubels zijn louter ter informatie weergegeven

Plaats en aantal kolommen te bepalen door ingenieur

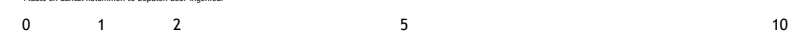

Bouwplaats: Zeedijk-Albertstrand 473-474, Knokke-Heist

Project: ontwerp residentie "Regina Maris - Emerald"™

Plan: gelijkvloers

Schaal: 1/100

Datum: 19.11.19



Dit ontwerp is eigendom van Architectenbureau Project en zal niet aan derden worden overgedragen - Plannen onder voorbehoud van wijzigingen, voortkomend van opmerkingen bouwheer en overheden, opmetingsplannen, kadastrerplannen, studie stabiliteit en technieken - mMeubels zijn louter ter informatie weergegeven.